

ΕΦΗΜΕΡΙΣ ΤΗΣ ΚΥΒΕΡΝΗΣΕΩΣ
ΤΗΣ ΕΛΛΗΝΙΚΗΣ ΔΗΜΟΚΡΑΤΙΑΣ

ΑΘΗΝΑ 9 ΜΑΪΟΥ 1989	ΤΕΥΧΟΣ ΤΕΤΑΡΤΟ	ΑΡΙΘΜΟΣ ΦΥΛΛΟΥ 272

ΠΕΡΙΕΧΟΜΕΝΑ

ΠΟΛΕΟΔΟΜΙΑ

ΔΙΑΤΑΓΜΑΤΑ

ΠΟΛΕΟΔΟΜΙΑ

ΔΙΑΤΑΓΜΑΤΑ

(1)

Έγκριση πολεοδομικής μελέτης της πολεοδομικής ενότητας «Κουμπέ» του δήμου Μουρνιών (Ν. Χανίων).

Ο ΠΡΟΕΔΡΟΣ
ΤΗΣ ΕΛΛΗΝΙΚΗΣ ΔΗΜΟΚΡΑΤΙΑΣ

Έχοντας υπόψη:

1. Τις διατάξεις του Ν. 1337/1983 «Επέκταση των πολεοδομικών σχεδίων, οικιστική ανάπτυξη και σχετικές ρυθμίσεις» (ΦΕΚ 33/Α) όπως τροποποιήθηκε με το Ν. 1512/1985 «Τροποποίηση και συμπλήρωση πολεοδομικών διατάξεων, ρύθμιση συναφών θεμάτων και θεμάτων του Ταμείου Νομικών» (ΦΕΚ 4/Α) και ειδικότερα τα άρθρα 1 (παρ. 4), 6 (παρ. 1, 4, 5 και 6), 7 (παρ. 1, 2 και 4).

2. Τις διατάξεις του Ν.Δ/τος της 17.7.1923 «περί σχεδίων πόλεων κ.λπ» όπως μεταγενέστερα τροποποιήθηκαν και συμπληρώθηκαν και ειδικότερα τα άρθρα 1, 2, 3, 9, 11 και 29.

3. Τις διατάξεις του ν. 1577/1985 «Γενικός Οικοδομικός Κανονισμός» (ΦΕΚ 210/Α) και ειδικότερα τα άρθρα 6 (παρ. 1), 7, 8 και 9 όπως τροποποιήθηκαν με το άρθρο 13 του Ν. 1647/1986 «Οργανισμός Κτηματολογίου και Χαρτογραφήσεων Ελλάδας (ΟΚΧΕ)» (ΦΕΚ 141/Α) και το άρθρο 1 του Ν. 1772/1988 «Τροποποίηση διατάξεων του Ν. 1577/1985 «ΓΟΚ» και άλλες σχετικές διατάξεις» (ΦΕΚ 91/Α).

4. Τις διατάξεις του Ν. 1558/1985 «Κυβέρνηση και Κυβερνητικά Όργανα» (ΦΕΚ 137/Α) και ειδικότερα το άρθρο 23 παρ. 1.

5. Την υπ' αριθ. 34039/1680/27.4.1988 απόφαση του Αναπληρωτή Υπουργού Περιβάλλοντος, Χωροταξίας και Δημοσίων Έργων «Έγκριση γενικού πολεοδομικού σχεδίου του Δήμου Χανίων και της κοινότητας Σούδας και τμημάτων των Δήμων Μουρνιών, Νέας Κυδωνίας και των κοινοτήτων Νεροκούρου, Περιβολίων Βαμβακόπουλου του πολεοδομικού συγκροτήματος Χανίων (Ν. Χανίων)» (ΦΕΚ 558/Δ/3.8.88).

6. Την υπ' αριθ. 62788/3639/12.9.1988 απόφαση του Αναπληρωτή Υπουργού Περιβάλλοντος, Χωροταξίας και Δημοσίων Έργων «Χαρακτηρισμός ως πυκνοδομημένου τμήματος της πολεοδομικής ενότητας «Κουμπέ» του Δήμου Μουρνιών (Ν. Χανίων)».

7. Τις υπ' αριθ. 46/85, 9/86, 22/86, 25/87, 38/87, 17/88 και 21/88 γνωμοδοτήσεις του Δημοτικού Συμβουλίου Μουρνιών.

8. Τις υπ' αριθ. 14/θεμ. 3/3.9.87 και 14/θεμ. 3/12.5.88 γνωμοδοτήσεις του Συμβουλίου Χωροταξίας, Οικισμού και Περιβάλλοντος Ν. Χανίων.

9. Την υπ' αριθ. 751/1988 γνωμοδότηση του Συμβουλίου της Επικρατείας, με πρόταση του Υπουργού Περιβάλλοντος, Χωροταξίας και Δημοσίων Έργων, αποφασίζουμε:

Άρθρο 1.

Εγκρίνεται το πολεοδομικό σχέδιο της πολεοδομικής ενότητας «Κουμπέ» του Δήμου Μουρνιών (Ν. Χανίων) ως εξής:

I. Του τμήματός της που είναι οικισμός προϋφιστάμενος του έτους 1923 και έχει χαρακτηρισθεί ως πυκνοδομημένος με την υπ' αριθ. 62788/3639/12.9.1988 απόφαση του Αναπληρωτή Υπουργού Περιβάλλοντος, Χωροταξίας και Δημοσίων Έργων με τις διατάξεις των άρθρων 1 και 2 του Ν. Δ/τος της 17.7.1923.

II. Των λοιπών τμημάτων της που είναι αραιοδομημένα καθώς και πυκνοδομημένα εκτός σχεδίου και εκτός ορίων οικισμού προ του έτους 1923 και που επίσης έχουν χαρακτηρισθεί ως πυκνοδομημένα με την παραπάνω απόφαση, σύμφωνα με τις διατάξεις του Ν. 1337/1983.

III. Καθορίζονται στις παραπάνω περιοχές οικοδομήσιμοι χώροι, οδοί, πεζόδρομοι, κοινόχρηστοι χώροι, χώροι στάθμευσης αυτοκινήτων, χώροι παιδικής χαράς, χώρος πλατείας, πολιτιστικού κέντρου, βρεφονηπιακού σταθμού, πρασίνου, πάρκου, νηπιαγωγείου, δημοτικού σχολείου, κέντρου υγείας, όπως φαίνονται στο σχετικό χρωμασμένο πρωτότυπο διάγραμμα σε κλίμακα 1: 1000 που θεωρήθηκε από τον Προϊστάμενο της Διεύθυνσης Τοπογραφικών Εφαρμογών με την υπ' αριθ. 82181/1988 πράξη του και που συνοπτικό του αντίτυπο δημοσιεύεται με το παρόν διάταγμα.

Άρθρο 2.

Εγκρίνεται, όπως διατυπώνεται στα επόμενα άρθρα ο πολεοδομικός κανονισμός των περιοχών των οποίων το σχέδιο εγκρίνεται με την παρ. II του άρθρου 1 και καθορίζονται οι όροι και περιορισμοί δόμησης της περιοχής της οποίας το σχέδιο εγκρίνεται με την παρ. 1 του άρθρου 1 του παρόντος.

Άρθρο 3.

Στους οικοδομήσιμους χώρους της παραπάνω περιοχής που χαρακτηρίζονται στο σχετικό διάγραμμα με στοιχεία ΟΤ καθορίζονται οι χρήσεις της γενικής κατοικίας όπως προσδιορίζονται από το άρθρο 3 του από 23.2.1987 Π.Δ/τος (ΦΕΚ 166/Δ) και στους οικοδομήσιμους χώρους ή σε τμήματά τους που χαρακτηρίζονται με στοιχείο ΟΤΚ στο ίδιο διάγραμμα επιβάλλεται στο ισόγειο των κτιρίων η δημιουργία εμπορικών καταστημάτων, εστιατορίων, αναψυκτηρίων και γραφείων.

Άρθρο 4.

Στο πρόσωπο των οικοπέδων οικοδομημένων ή μη επιβάλλεται

πλάτους δύο (2), τριών (3), τεσσάρων (4), πέντε (5), έξι (6) μέτρων και μεταβλητού πλάτους από 2 έως 3 μέτρα όπως φαίνεται στο ίδιο διάγραμμα.

Άρθρο 5.

Τα ελάχιστα όρια εμβαδού και προσώπου καθώς και οι λοιποί όροι και περιορισμοί δόμησης καθορίζονται κατά τομείς I και III όπως φαίνεται στα ίδια διαγράμματα ως εξής:

Α. Τομέας I

Ελάχιστο πρόσωπο: δώδεκα (12) μέτρα

Ελάχιστο εμβαδόν: τετρακόσια (400) τ.μ.

Β. Τομέας III

Ελάχιστο πρόσωπο: δέκα οκτώ (18) μέτρα

Ελάχιστο εμβαδόν: εξακόσια (600) τ.μ.

Γ. Κατά παρέκκλιση των προηγουμένων διατάξεων των ενοτήτων Α και Β θεωρούνται άρτια και οικοδομήσιμα: α) τα οικόπεδα τα οποία έχουν κατά τη δημοσίευση του παρόντος διατάγματος:

- Ελάχιστο πρόσωπο: οκτώ (8) μέτρα
- Ελάχιστο εμβαδόν: εκατόν πενήντα (150) τ.μ.

β) Οικόπεδα που προκύπτουν από την οριστική πράξη εφαρμογής της πολεοδομικής μελέτης ή προέρχονται από τις εισφορές σε γη σύμφωνα με το άρθρο 8 του Ν. 1337/1983, και έχουν:

- Ελάχιστο πρόσωπο: οκτώ (8) μέτρα
- Ελάχιστο εμβαδόν: εκατόν είκοσι (120) τ.μ.

γ) Τα οικόπεδα που βρίσκονται εντός του πυκνοδομημένου οικισμού προ του έτους 1923 με όποιες διαστάσεις είχαν στις 2.7.1968 ημέρα δημοσιεύσής του από 15.6.1968 (ΦΕΚ 111/Δ).

Δ. Επιπλέον των προϋποθέσεων των ενοτήτων Α, Β και Γ τα οικόπεδα θεωρούνται άρτια και οικοδομήσιμα εφόσον μέσα στο οικοδομήσιμο τμήμα τους εγγράφεται κάτοψη κτιρίου με ελάχιστη επιφάνεια πενήντα (50) τ.μ. και ελάχιστη πλευρά πέντε (5) μέτρων.

Ε1. Το μέγιστο ποσοστό κάλυψης των οικοπέδων ορίζεται ως εξής:

α) Τομέας I: εβδομήντα τοις εκατό (70%) της επιφανείας τους.

β) Τομέας III: πενήντα τοις εκατό (50%) της επιφανείας τους.

2. Ο συντελεστής δόμησης και για τους δύο τομείς ορίζεται σε οκτώ δέκατα (0,8).

3. Κατ' εξαίρεση των προηγουμένων παραγράφων 1 και 2 ορίζεται:

α) Συντελεστής δόμησης 1,20 και μέγιστο ποσοστό κάλυψης 70% για οικόπεδα εμβαδού μικρότερου των 150 τ.μ. εφόσον η συνολική επιφάνεια ορόφων δεν υπερβαίνει τα 120 τ.μ. Η εξαίρεση αυτή έχει εφαρμογή μόνο σε οικόπεδα που έχουν προκύψει από κατάτμηση μέχρι της 10.3.1982 αφού αφαιρεθεί το εμβαδόν της εισφοράς σε γη σύμφωνα με το Ν. 1337/1983.

β) Για τα οικόπεδα πού βρίσκονται στον πυκνοδομημένο οικισμό προ του 1923 και έχουν εμβαδόν μικρότερο των 300 τ.μ. συντελεστής δόμησης 1 εφόσον η συνολική επιφάνεια των ορόφων δεν υπερβαίνει τα 240 τ.μ. και για οικόπεδα εμβαδού μικρότερου των 200 τ.μ. 1, 20 εφόσον η συνολική επιφάνεια των ορόφων δεν υπερβαίνει τα 200 τ.μ.

4. Ο συντελεστής δόμησης για τους χώρους δημοτικού σχολείου, νηπιαγωγείου, βρεφονηπιακού σταθμού, πολιτιστικού κέντρου και κέντρου υγείας ορίζεται σε 0,6.

5. Μέγιστο επιτρεπόμενο ύψος των κτιρίων δώδεκα (12) μέτρα.

Άρθρο 6.

Η ισχύς του παρόντος διατάγματος αρχίζει από τη δημοσίευσή του στην Εφημερίδα της Κυβερνήσεως.

Στον Υπουργό Περιβάλλοντος, Χωροταξίας και Δημοσίων Έργων αναθέτουμε τη δημοσίευση και εκτέλεση του παρόντος διατάγματος.

Αθήνα, 25 Απριλίου 1989

Ο ΠΡΟΕΔΡΟΣ ΤΗΣ ΔΗΜΟΚΡΑΤΙΑΣ


ΧΡΗΣΤΟΣ ΑΝΤ. ΣΑΡΤΖΕΤΑΚΗΣ

Ο ΥΠΟΥΡΓΟΣ

ΠΕΡΙΒΑΛΛΟΝΤΟΣ, ΧΩΡΟΤΑΞΙΑΣ ΚΑΙ ΔΗΜΟΣΙΩΝ ΕΡΓΩΝ

ΜΑΝΟΛΗΣ ΠΑΠΑΣΤΕΦΑΝΑΚΙΣ

ΚΤΗΜΑΤΟΛΟΓΙΚΟ ΔΙΑΓΡΑΜΜ

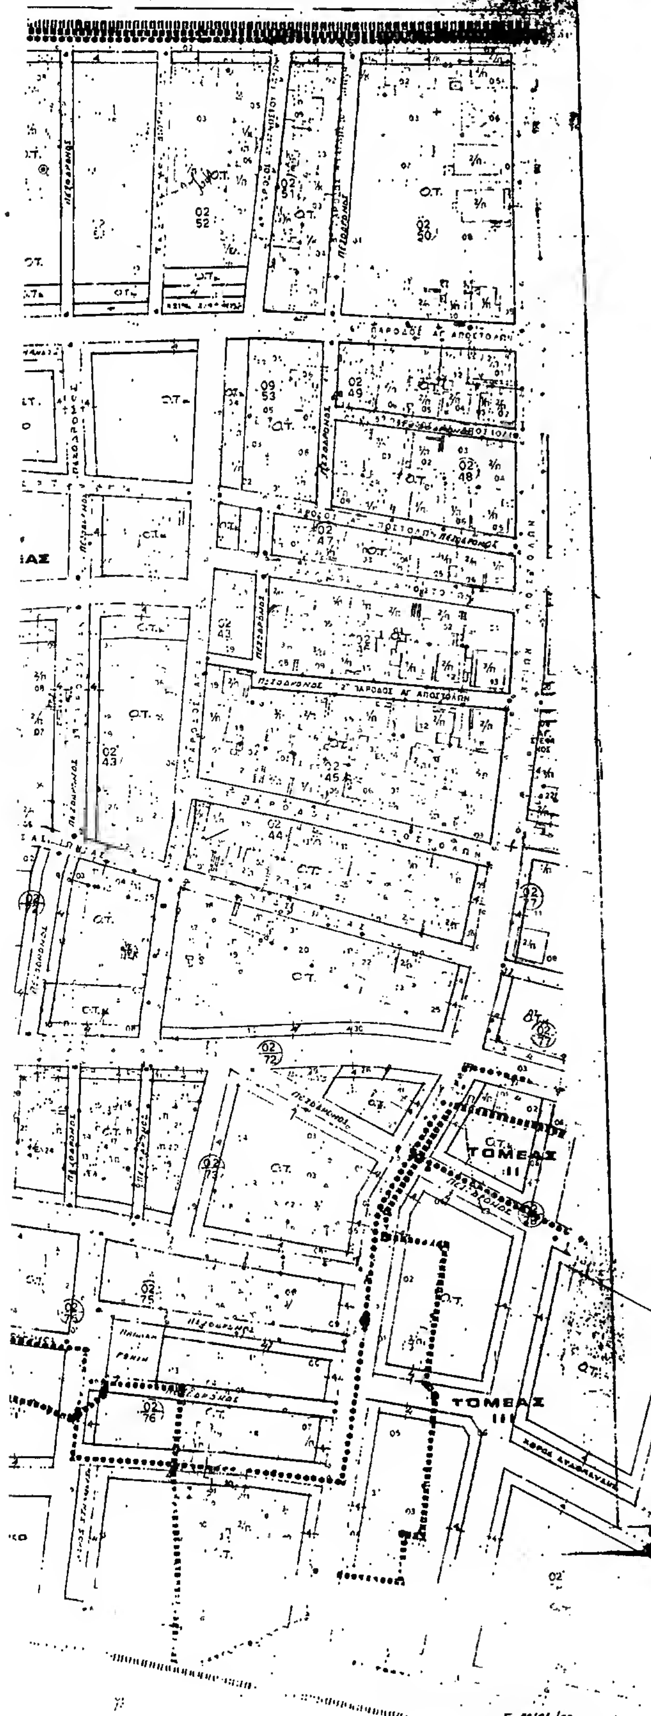

Ε.Π.Α
82-84

ΠΟΛΕΟΔΟΜΙΚΗ ΜΕΛΕΤΗ-επέκταση αναθεώρηση

ημερομηνία
φωτοληψία

ομάδα μελέτης 44/8
πολεοδομικός
σχεδιασμός - χανιών

διανομή πινακίδων

ηρώων πολυτεχνείου 44 48
χανιά

οργάνωση - λειτουργίες

21 ΡΥΜΟΤΟΜΙΚΟ ΣΧΕΔΙΟ

Γ 61161 /88

"έγκριση πολεοδομικής μελέτης της πολεοδομικής ενότητας "Κουμ Καπί" του δήμου Χανίων (ν. Χανίων)"

29 Δεκεμβρίου 888
Ο Διευθυντής

Ν. Κακκαράκης.

(2)

Έγκριση τοπικού ρυμοτομικού σχεδίου στην εκτός του εγκεκριμένου ρυμοτομικού σχεδίου περιοχή του δήμου Ιωνίας (ν. Θεσσαλονίκης) για τον καθορισμό χώρου για την εκτέλεση στεγαστικού προγράμματος Ο.Ε.Κ. και καθορισμός των όρων και περιορισμών δόμησης αυτού.

Ο ΠΡΟΕΔΡΟΣ ΤΗΣ ΕΛΛΗΝΙΚΗΣ ΔΗΜΟΚΡΑΤΙΑΣ

Έχοντας υπόψη:

1. Τις διατάξεις του άρθρου 26 του Ν. 1337/1983 «Επέκταση των πολεοδομικών σχεδίων, οικιστική ανάπτυξη και σχετικές ρυθμίσεις» (Α' 33), όπως αντικαταστάθηκε με την παράγρ. 13 του άρθρου 8 του Ν. 1512/1985 «Τροποποίηση και συμπλήρωση πολεοδομικών διατάξεων, ρύθμιση συναφών θεμάτων και θεμάτων του Ταμείου Νομικών» (Α' 4).

2. Τις διατάξεις των άρθρων 2 (παρ. 1) και 3 του Ν. Δ/τος της 17.7.1923 όπως μεταγενέστερα τροποποιήθηκαν και συμπληρώθηκαν.

3. Τις διατάξεις των άρθρων 7, 8 (παρ. 1), 9 και 12 (παρ. 6) του Ν. 1577/1985 «Γενικός Οικοδομικός Κανονισμός» (Α' 210) όπως τροποποιήθηκαν με το άρθρο 13 του Ν. 1647/1986 «Οργανισμός Κτηματολογίου και Χαρτογραφήσεων Ελλάδας (ΟΚΧΕ) και άλλες σχετικές διατάξεις» (Α' 141) και με το άρθρο 1 του Ν. 1772/1988 «Τροποποίηση διατάξεων του Ν. 1577/1985 «ΓΟΚ» και άλλες σχετικές διατάξεις» (Α' 91).

4. Τις διατάξεις του άρθρου 23 (παρ. 1) του Ν. 1558/1985 «Κυβέρνηση και Κυβερνητικά Όργανα» (Α' 137).

5. Τις διατάξεις του άρθρου 2 του υπ' αριθ. 353/1985 Π.Δ/τος «Μεταβίβαση αρμοδιοτήτων στην Διεύθυνση Οικισμού Θεσσαλονίκης και στη Νομαρχία Θεσσαλονίκης» (Α' 128).

6. Την υπ' αριθ. 95/1988 γνωμοδότηση του δημοτικού συμβουλίου Ιωνίας.

7. Την υπ' αριθ. 1172/συν. 29η/6.9.1988 γνωμοδότηση του Συμβουλίου Χωροταξίας, Οικισμού και Περιβάλλοντος (ν. Θεσσαλονίκης).

8. Την υπ' αριθ. 394/1988 γνωμοδότηση του Συμβουλίου της Επικρατείας, με πρόταση του Υπουργού Περιβάλλοντος, Χωροταξίας και Δημοσίων Έργων, αποφασίζουμε:

Άρθρο 1

Εγκρίνεται τοπικό ρυμοτομικό σχέδιο στην εκτός του εγκεκριμένου ρυμοτομικού σχεδίου περιοχή δήμου Ιωνίας (ν. Θεσσαλονίκης) για την εκτέλεση του επείγοντος στεγαστικού προγράμματος του Οργανισμού Εργατικής Κατοικίας «Θεσσαλονίκη XV» με τη δημιουργία:

α) Των υπ' αριθμ. 1, 2, 3, 4, 6, 7, 8, 9 και 10 οικοδομικών τετραγώνων,

β) Του υπ' αριθ. 5 οικοδομικού τετραγώνου για την ανέγερση καταστημάτων και αίθουσας συγκεντρώσεων,

γ) Τη δημιουργία κοινοχρήστων χώρων, χώρων κοινοχρήστου πρασίνου, παιδικής χαράς, χώρου πλατείας, στάθμευσης αυτοκινήτων (Ρ), γηπέδου καλαθοσφαίρισης (BASKET) όπως οι ρυθμίσεις αυτές φαίνονται στο σχετικό πρωτότυπο διάγραμμα σε κλίμακα 1:500 που θεωρήθηκε από τον Προϊστάμενο της Διεύθυνσης Τοπογραφικών Εφαρμογών με την υπ' αριθ. 88294/1988 πράξη του και που συνοπτικό του αντίτυπο δημοσιεύεται με το παρόν διάταγμα.

Άρθρο 2

Στο πρόσωπο των οικοπέδων οικοδομημένων ή μη επιβάλλεται προκήπιο πλάτους δύο (2,00) τεσσάρων (4,00) και εννέα (9,00) μέτρων, όπως φαίνεται στο σχετικό διάγραμμα.

Άρθρο 3

Οι όροι και περιορισμοί δόμησης των οικοδομησίμων χώρων που καθορίζονται με το άρθρο 1 του παρόντος, ορίζονται ως εξής:

1. Μέγιστο ποσοστό κάλυψης: σαράντα τοις εκατό (40%) της επιφανείας κάθε οικοδομικού τετραγώνου.

2. Συντελεστής δόμησης: α) για τα υπ' αριθ. 2, 3, 4, 7, 8, 9 και 10 οικοδομικά τετράγωνα: ένα (1,00) και β) για τα υπ' αριθμ. 1,5 και 6 οικοδομικά τετράγωνα: οχτώ δέκα (0,8).

3. Μέγιστο επιτρεπόμενο ύψος των κτιρίων: α) των υπ' αριθ. 2, 3, 4, 7, 8, 9 και 10 οικοδομικών τετραγώνων: δέκα πέντε (15,00) μέτρα, β) των υπ' αριθ. 1 και 6 οικοδομικών τετραγώνων: έντεκα και μισό (11,50) μέτρα και γ) του υπ' αριθμ. 5 οικοδομικού τετραγώνου: πέντε και μισό (5,50) μέτρα.

4. Τα κτίρια πρέπει να απέχουν τουλάχιστον είκοσι (20,00) μέτρα από το όριο της οδού Θεσσαλονίκης-Κιλκίς.

5. Οι διαμορφούμενοι από τον ΕΟΚ ακάλυπτοι χώροι των οικοδομικών τετραγώνων τίθενται σε κοινή χρήση της πόλης.

Άρθρο 4

Η ισχύς του παρόντος διατάγματος αρχίζει από τη δημοσίευσή του στην Εφημερίδα της Κυβερνήσεως.

Στον Υπουργό Περιβάλλοντος, Χωροταξίας και Δημοσίων Έργων, αναθέτουμε τη δημοσίευση και εκτέλεση του παρόντος διατάγματος.

Αθήνα, 25 Απριλίου 1989

Ο ΠΡΟΕΔΡΟΣ ΤΗΣ ΔΗΜΟΚΡΑΤΙΑΣ

ΧΡΗΣΤΟΣ ΑΝΤ. ΣΑΡΤΖΕΤΑΚΗΣ

Ο ΥΠΟΥΡΓΟΣ

ΠΕΡΙΒΑΛΛΟΝΤΟΣ, ΧΩΡΟΤΑΞΙΑΣ & ΔΗΜΟΣΙΩΝ ΕΡΓΩΝ

ΜΑΝΟΛΗΣ ΠΑΠΑΣΤΕΦΑΝΑΚΗΣ

ΚΛΗΡΟΤΕΜΑΧΙΑ ΑΓΡΟΚΤΗΜΑΤΟΣ ΝΕΟΧΩΡΟΥΔ

Ο.Τ. 1

Ο.Τ. 2

Π.Χ

Π.Χ

Ο.Τ. 10

Ο.Τ. 3

Ο.Τ. 9

Ο.Τ. 4

ΣΤΡΑΤΟΠΕΔΟ ΑΝΤ/ΡΧΟΥ ΧΡΗΣΤΟΥ ΠΑΠΑΒΑΣΙΛΕΙΟΥ

ΟΤ 82

ορίου οικισμού ΔΙΑΒΑΤΑ

ΚΠ

Π.Χ

ΠΛΑΤΕΙΑ

ΚΑΤΑΣΤΗΜΑΤΑ ΚΑΙ ΑΙΘΟΥΣΑ ΣΥΓΚΕΝΤΡΩΣΕΩΝ

Ο.Τ. 5

Ο.Τ. 6

ΟΤ 83

ΡΥΜΟΤΟΜΙΑ ΣΥΝ/ΣΜΟΥ ΔΙΑΒΑΤΑ

ΟΤ 81

προς Διαβατά

ΟΤ 84

Απόσπασμα από το γενικό ρυμοτομικό Θεσ/νίκης
υψηλ. 1:20000
Εμβαδόν οικοπ. [illegible] 40310.04 μ^2

Γ. 88294/88
«Έγκριση τοπικού ρυμοτομικού σχεδίου στην έκταση του εγκεκριμένου ρυμοτομικού σχεδίου περιοχής του δήμου Ιωνίας ν. Θεσ/νίκης για τον καθορισμό χώρου για την ανέγερση [illegible] προγράμματος Ο.Ε.Κ. [illegible] των όρων και περιορισμών δόμησης αυτού».
ΑΘΗΝΑ 10 Ιανουαρίου 1989
Ο ΔΙ/ΝΤΗΣ

Ν. Κοκκοτάκης

1.	Τροποποίηση ΟΤ. Καταστημάτων η Α.Ο. Συγκ.	23-6-88	
	τροποποίηση διόρθωση		

ΟΡΓΑΝΙΣΜΟΣ ΕΡΓΑΤΙΚΗΣ ΚΑΤΟΙΚΙΑΣ
ΔΙΕΥΘΥΝΣΗ ΟΙΚΙΣΤΙΚΩΝ & ΤΕΧΝΙΚΩΝ ΜΕΛΕΤΩΝ
ΤΜΗΜΑ

Μελέτη	ΑΡ. ΜΕΛΕΤΗΣ
ΘΕΣΣΑΛΟΝΙΚΗ XV ΔΙΑΒΑΤΑ	11448
Θέμα σχεδίου	ΑΡ. ΣΧΕΔΙΟΥ
Ρυμοτομικό	Α/1a

ΣΧΕΔΙΑΣΤΗΣ	ΗΜΕΡΟΜΗΝΙΑ	ΚΛΙΜΑΚΑ
Α. ΟΚΙΑΡΑ	19-4-88	1:500
ΜΕΛΕΤΗΣΕ	Ο ΠΡΟΪΣΤΑΜΕΝΟΣ	Ο ΔΙΕΥΘΥΝΤΗΣ
Σ. ΤΑΓΚΑΛΑΚΗ	Θ. ΠΕΡΣΕΙΔΟΥ	Ο ΖΑΒΕΡΑΝΟΥ

ΕΘΝΙΚΟ ΤΥΠΟΓΡΑΦΕΙΟ

Εκδίδει την ΕΦΗΜΕΡΙΔΑ ΤΗΣ ΚΥΒΕΡΝΗΣΕΩΣ από το 1833

Διεύθυνση :	Καποδιστρίου 34	Οι Υπηρεσίες του **ΕΘΝΙΚΟΥ ΤΥΠΟΓΡΑΦΕΙΟΥ**
Ταχ. Κώδικας:	104 32	λειτουργούν καθημερινά από **8.00'** έως **13.30'**
TELEX :	22.3211 YPET GR	

ΧΡΗΣΙΜΕΣ ΠΛΗΡΟΦΟΡΙΕΣ

* Πώληση ΦΕΚ όλων των Τευχών Καποδιστρίου 25 τηλ.: 52.39.762
* ΒΙΒΛΙΟΘΗΚΗ: Σολωμού 51 τηλ.: 52.48.188
* Για φωτοαντίγραφα παλαιών τευχών στην οδό Σολωμού 51 τηλ.: 52.48.141
* Τμήμα πληροφόρησης: Για τα δημοσιεύματα των ΦΕΚ τηλ.: 52.25.713 – 52.49.547

* Οδηγίες για δημοσιεύματα Ανωνύμων Εταιρειών και ΕΠΕ τηλ.: 52.48.785

Πληροφορίες για δημοσιεύματα Ανωνύμων Εταιρειών και ΕΠΕ τηλ.: 52.25.761

* Αποστολή ΦΕΚ στην επαρχία με καταβολή της αξίας του δια μέσου Δημοσίου Ταμείου Για πληροφορίες: τηλ.: 52.48.320

Τιμές κατά τεύχος της ΕΦΗΜΕΡΙΔΑΣ ΤΗΣ ΚΥΒΕΡΝΗΣΕΩΣ:

Κάθε τεύχος μέχρι 8 σελίδες δρχ. 20. Από 9 σελίδες μέχρι 16 δρχ. 30, από 17 έως 24 δρχ. 40

Από 25 σελίδες και πάνω η τιμή πώλησης κάθε φύλλου (8σέλιδου ή μέρους αυτού) αυξάνεται κατά 20 δρχ.

Μπορείτε να γίνετε συνδρομητής για όποιο τεύχος θέλετε. Θα σας αποστέλλεται με το Ταχυδρομείο.

ΕΤΗΣΙΕΣ ΣΥΝΔΡΟΜΕΣ

Κωδικός αριθ. κατάθεσης στο Δημόσιο Ταμείο 2531			Κωδικός αριθ. κατάθεσης στο Δημόσιο Ταμείο 3512	
Η ετήσια συνδρομή είναι:			Ποσοστό 5% υπέρ του Ταμείου Αλληλοβοηθείας του Προσωπικού (ΤΑΠΕΤ)	
α) Για το Τεύχος Α'	Δρχ.	7.000	Δρχ.	350
β) » » » Β'	»	10.000	»	500
γ) » » » Γ'	»	4.000	»	200
δ) » » » Δ'	»	10.000	»	500
ε) » » » Αναπτυξιακών Πράξεων	»	8.000	»	400
στ) » » » Ν.Π.Δ.Δ.	»	4.000	»	200
ζ) » » » ΠΑΡΑΡΤΗΜΑ	»	2.000	»	100
η) » » » Δελτ. Εμπ.& Βιομ. Ιδ.	»	5.000	»	250
θ) » » » Αν. Ειδικού Δικαστηρίου	»	1.000	»	50
ι) » » » Α.Ε. & Ε.Π.Ε.	»	20.000	»	1.000
ια) Για όλα τα Τεύχη	»	45.000	»	2.250

Πληροφορίες: τηλ. 52.48.320